



UWAGI:
wymiary na rysunkach podane wraz z tynkiem wewnętrznym gr 1,5 cm

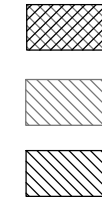

otwory do zamurowania

elementy zaprojektowane zgodnie z załącznikiem do decyzji 394/M/10

elementy budynku nowoprojektowane

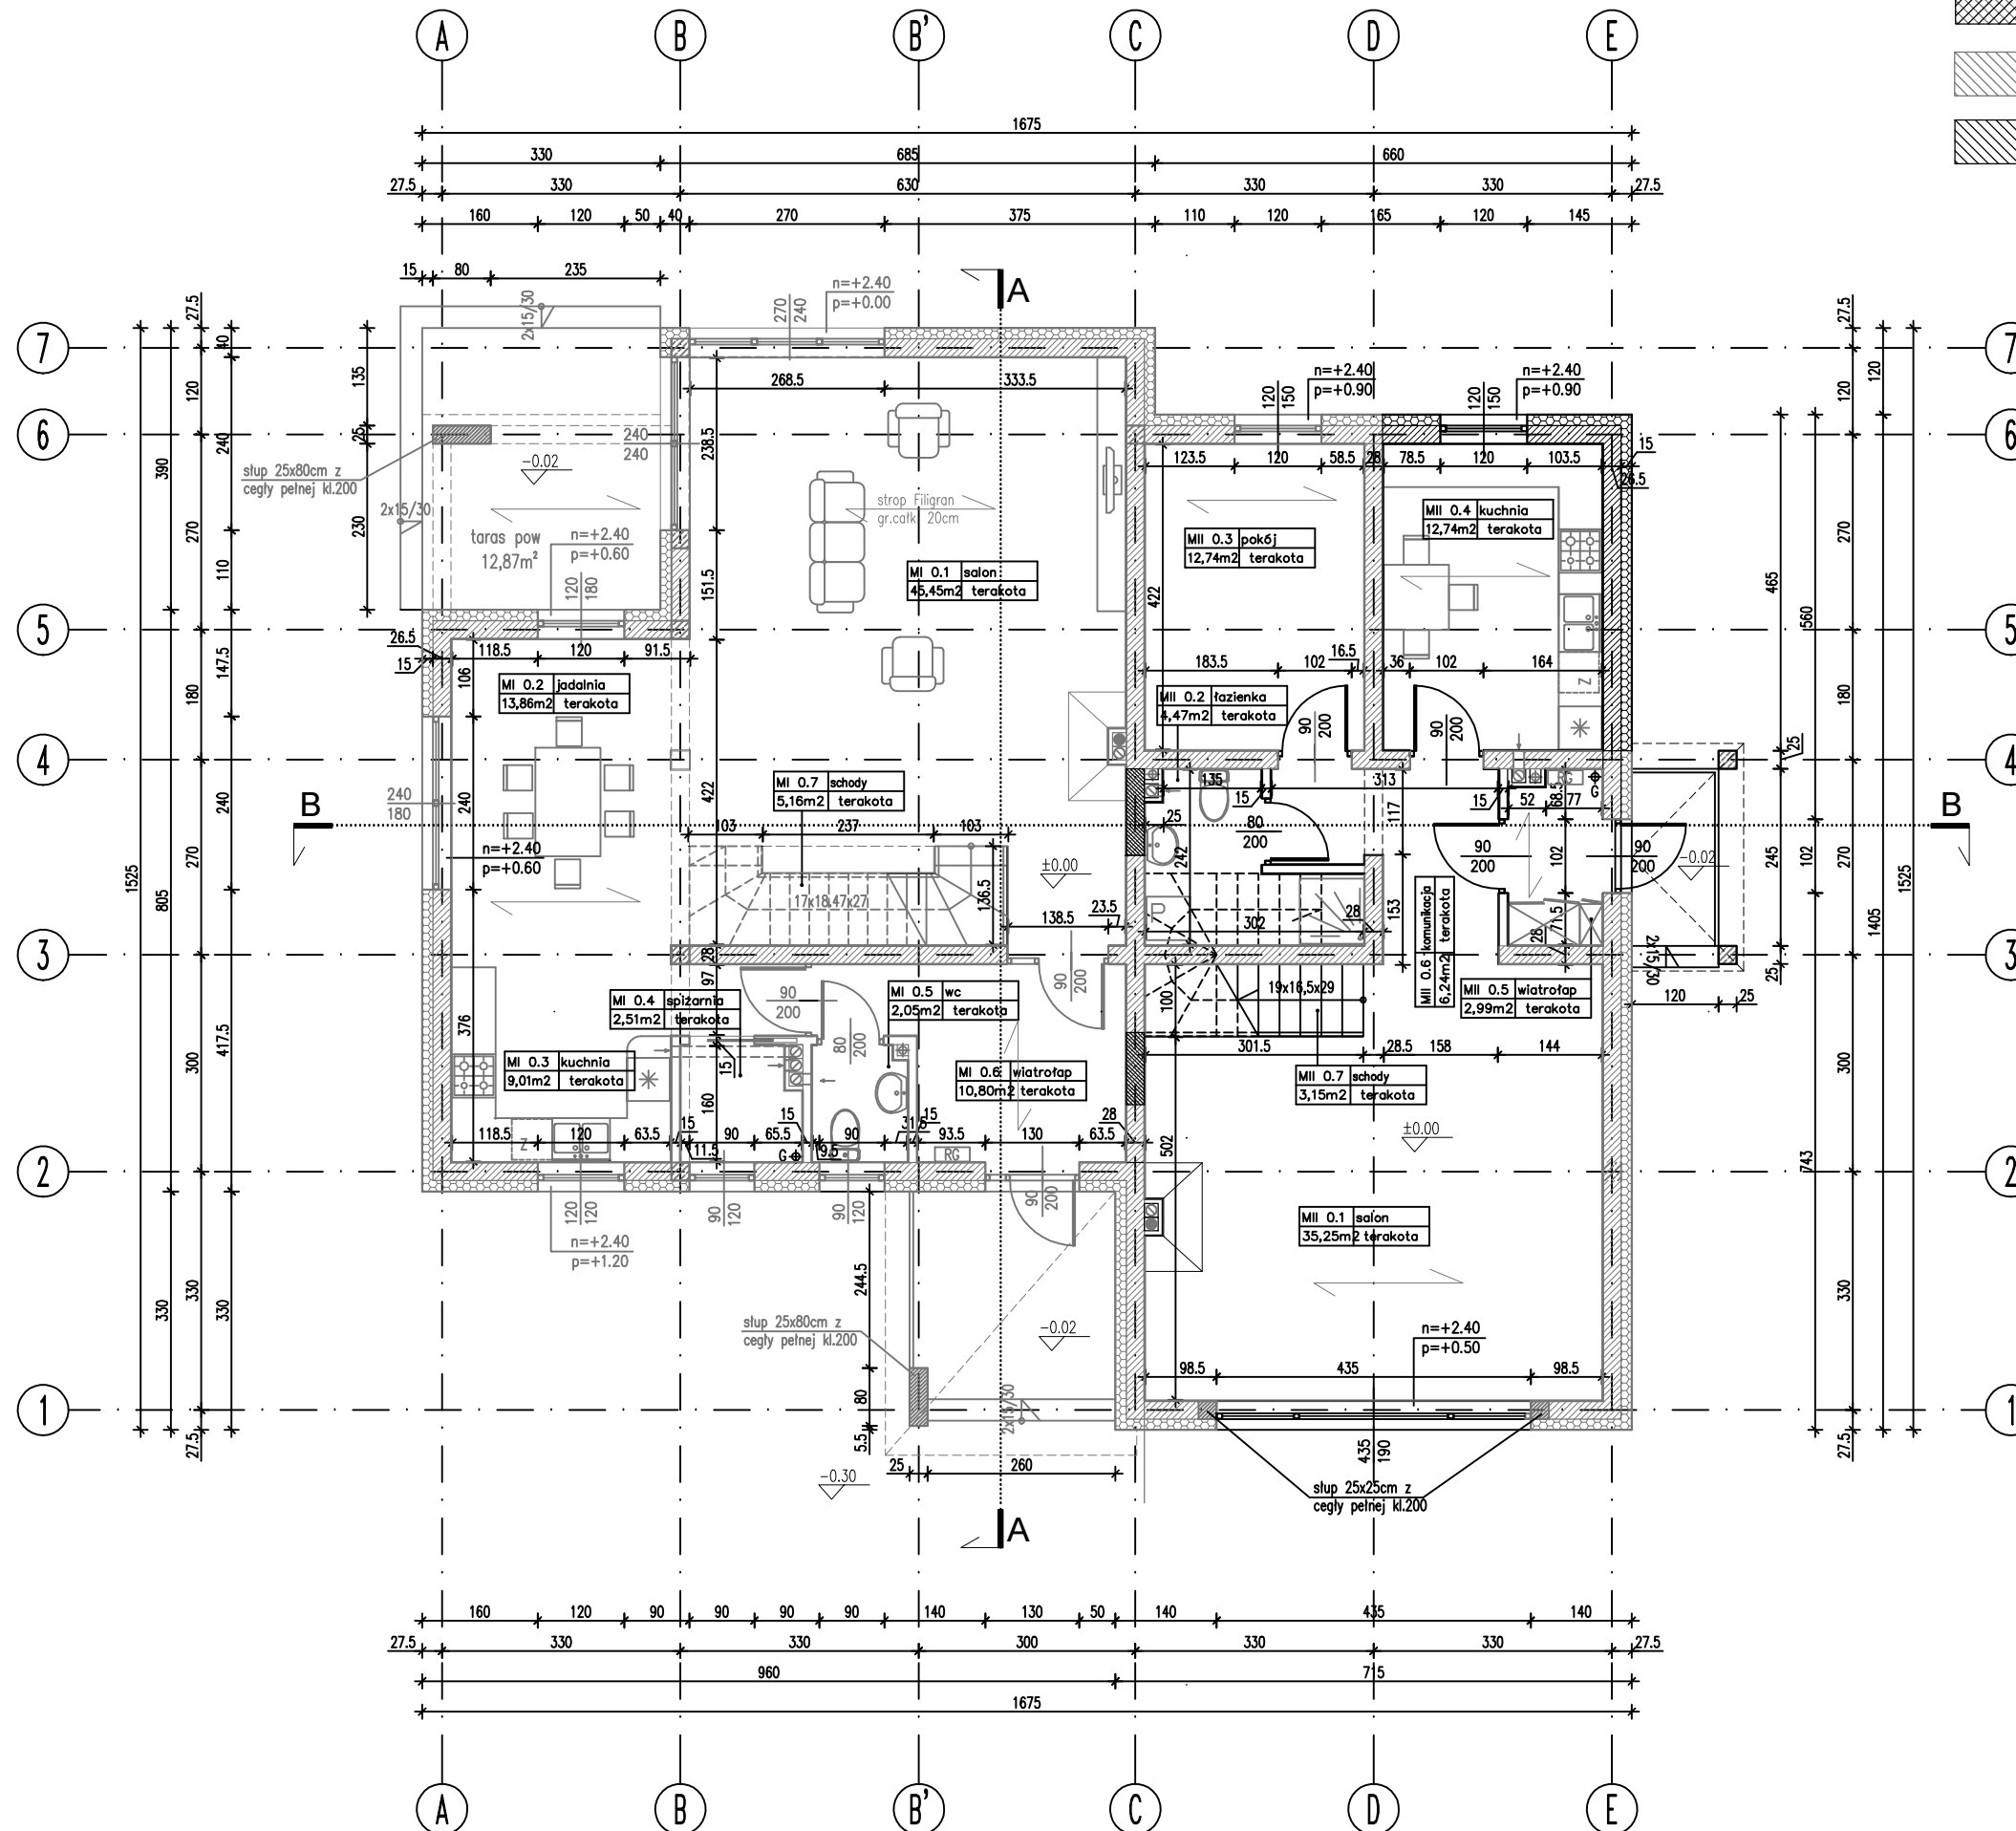

PROJEKT BUDOWLANY ZAMIENNY	
Nazwa inwestycji	BUDYNEK MIESZKALNY JEDNORODZINNY DWULOKALOWY
Adres budowy	Reguły, gm. Michałowice dz. nr ew 463/16, obręb Michałowice
Inwestor	FOKSAL Nieruchomości Sp. z o.o. 00-791 Warszawa ul. Chocimska 31
Projektanci: mgr inż. Walerian Przybylski upr proj. nr 646-01-DW	
Treść rysunku	Rzut parteru
Data 04.2015	Skala 1:100
	Rysunek nr A.03